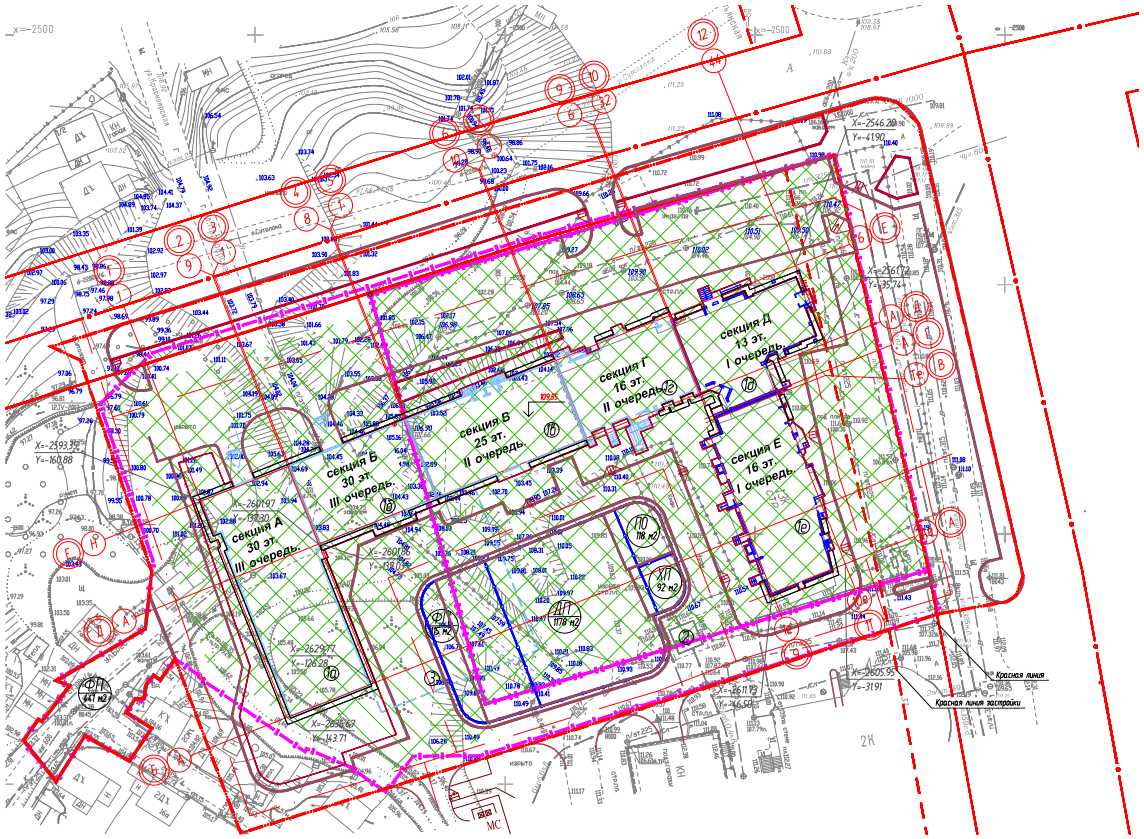

Условные обозначения

- 1 — Проектируемые здания и сооружения
- Граница участка освоения
- Граница земельного участка по ПЗУ RFRU03308000-15-65 от 22.01.15 г.
- Место допустимого размещения зданий, строений, сооружений
- Сносимые здания и сооружения
- Красная линия
- Бортовой камень со скошенной поверхностью в местах пересечения тротуара с проезжей частью (для инвалидов)

Примечание

1. Перед началом производства работ уточнить положение подземных инженерных систем и коммуникаций. Работы вблизи инженерных сетей вести с соблюдением мер безопасности.
2. Существующие здания и сооружения, а также инженерные сети, подлежащие сносу демонтировать до начала производства работ.
3. Система координат- условная, городская .
Система высот - условная (Балтийская).
4. Данный лист читать совместно с листом 4 Раздела ПЗУ.

Ведомость жилых и общественных зданий и сооружений

Номер на плане	Наименование и обозначение	Этажность	Количество зданий	Количество квартир здания	Количество квартир всего	Площадь, м 2 застройки здания	Площадь, м 2 застройки всего	Площадь, м 2 общая нормируемая здания	Площадь, м 2 общая нормируемая всего	Строительный объем здания	Строительный объем всего
1	Жилой дом										
1а	Секция А (IV очередь)	30	1	372		847.71	847.71	25 661,12	25 661,12	87 695,60	87 695,60
	В том числе ниже отметки 0.000									5 467,73	5 467,73
1б	Секция Б (III очередь)	30	1	174		451.13	451.13	13 217,28	13 217,28	46 669,40	46 669,40
	В том числе ниже отметки 0.000									2 909,79	2 909,79
1в	Секция В (II очередь)	25	1	216		579.94	579.94	9024.78	9024.78	48748,17	48748,17
	В том числе ниже отметки 0.000									2033	2033
1г	Секция Г (II очередь)	16	1	99		428.3	428.3	44338.91	44 38.91	19 359,16	19 359,16
	В том числе ниже отметки 0.000									1144.2	1144.2
1д	Секция Д (I очередь)	13	1	60		509.6	509.6	4079.56	4079.56	19110	19110
	В том числе ниже отметки 0.000									549,2	549,2
1е	Секция Е (I очередь)	16	1	112		672	672	5 976,51	5 976,51	31 234,7	31 234,7
	В том числе ниже отметки 0.000									623,0	623,0
2	Блочная комплектная трансформаторная подстанция (сущ.)		1			26	26				
3	Секция А1	2				1206.63	1206.63	2354.8	2354.8	7662.1	7662.1

Экспликация проектируемых площадок

Поз.	Наименование	Тип	Площадь покрытий ,м2	Примечание
	Секции А,Б, В, Г, Д и Е			
ГСА	Гостевая стоянка автомобилей	1		36 м/м
КСА	Открытые автостоянки для временного хранения	1		66 м/м
СА	Открытые автостоянки для постоянного хранения	1		91 м/м
ФП	Физкультурная площадка	3	1178	
ДП	Детская площадка	3	1178	
ПО	Площадка отдыха	3	118	
ХП	Хозяйственная площадка	3	92	
МК	Мусоросборные контейнеры существующие			3 шт

Изм.	Кол. уч.	Лист	№ док.	Подп.	Дата
ГИП		Макарцук			06.19
Разработал		Аникина			06.19
Н.контр.		Закиров			06.19

20.05.2019-01-ПЗУ

Жилой дом со встроенной поликлиникой и крышной котельной (литер 6) на территории квартала, ограниченной улицами Айской, Брестской, Сун-Ят-Сена, продолжением улицы Бакалинской в Кировском районе городского округа город Уфа Республики Башкортостан, Корректировка 2

Стадия	Лист	Листов
П	2	

Схема планировочной организации земельного участка. М 1:500

ООО ПФ "ГОСТ-Стандарт"

Формат А3х3

Согласовано

Инв. № подл. | Подп. и дата | Взам. инв. №